



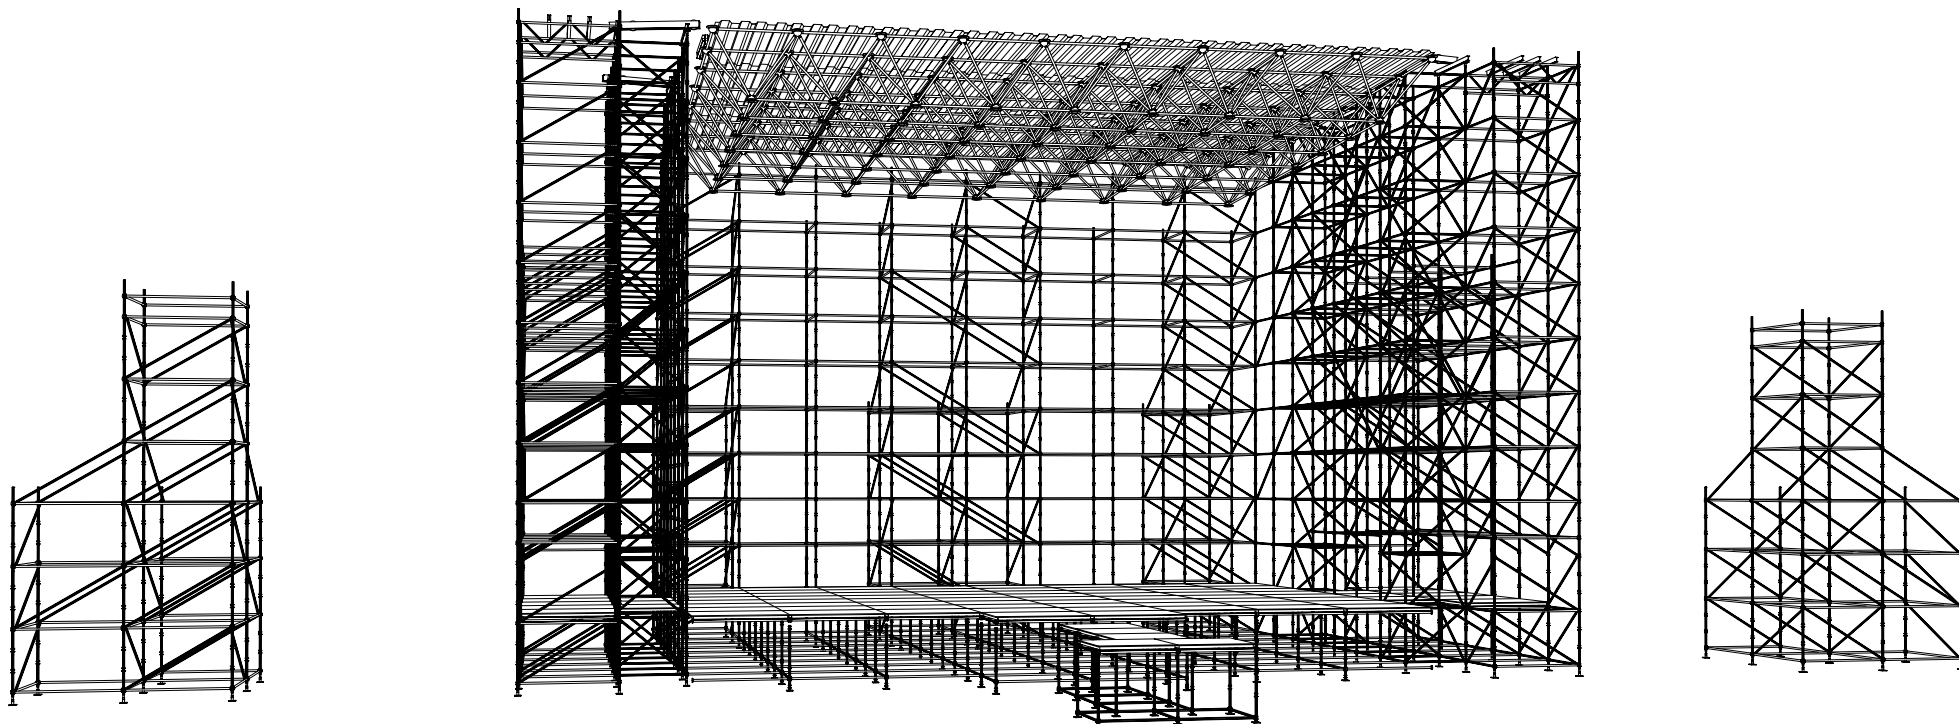



ACTO:		TRI ESCENARIOS 
CLIENTE:	Escala: 1:200	
PLANO: Alzado	Nº	
TRI TALFIS S.COOP. c/ Corregidor Alonso de Tobar nº 9 1 º A 28030 Madrid		

1/5

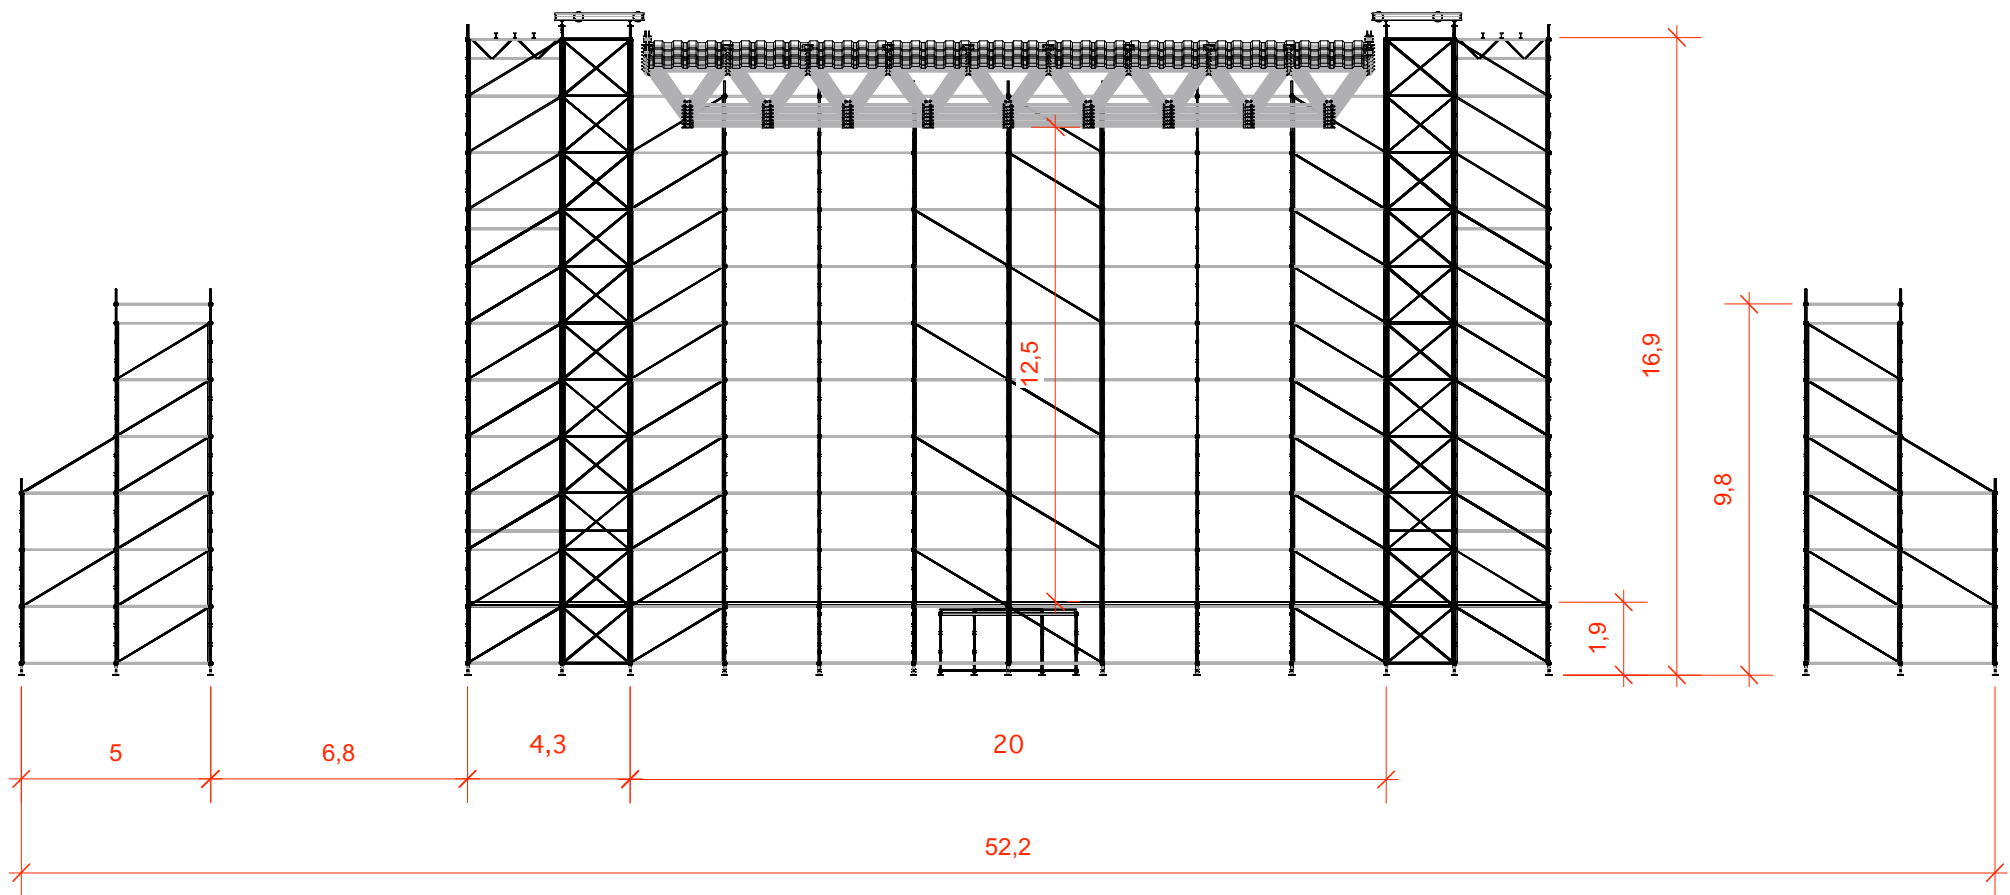


ACTO:		TRI ESCENARIOS 
CLIENTE:	Escala: 1:200	
PLANO: 3D	Nº	
TRI TALFIS S.COOP. c/ Corregidor Alonso de Tobar n º 9 1 º A 28030 Madrid		

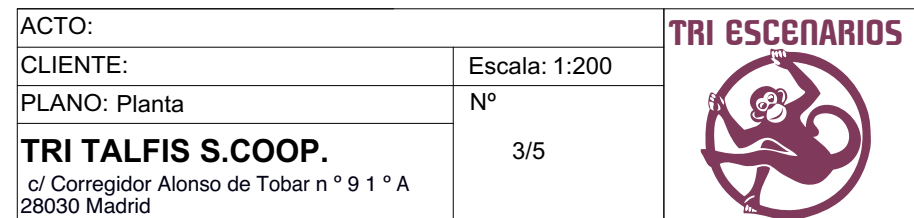

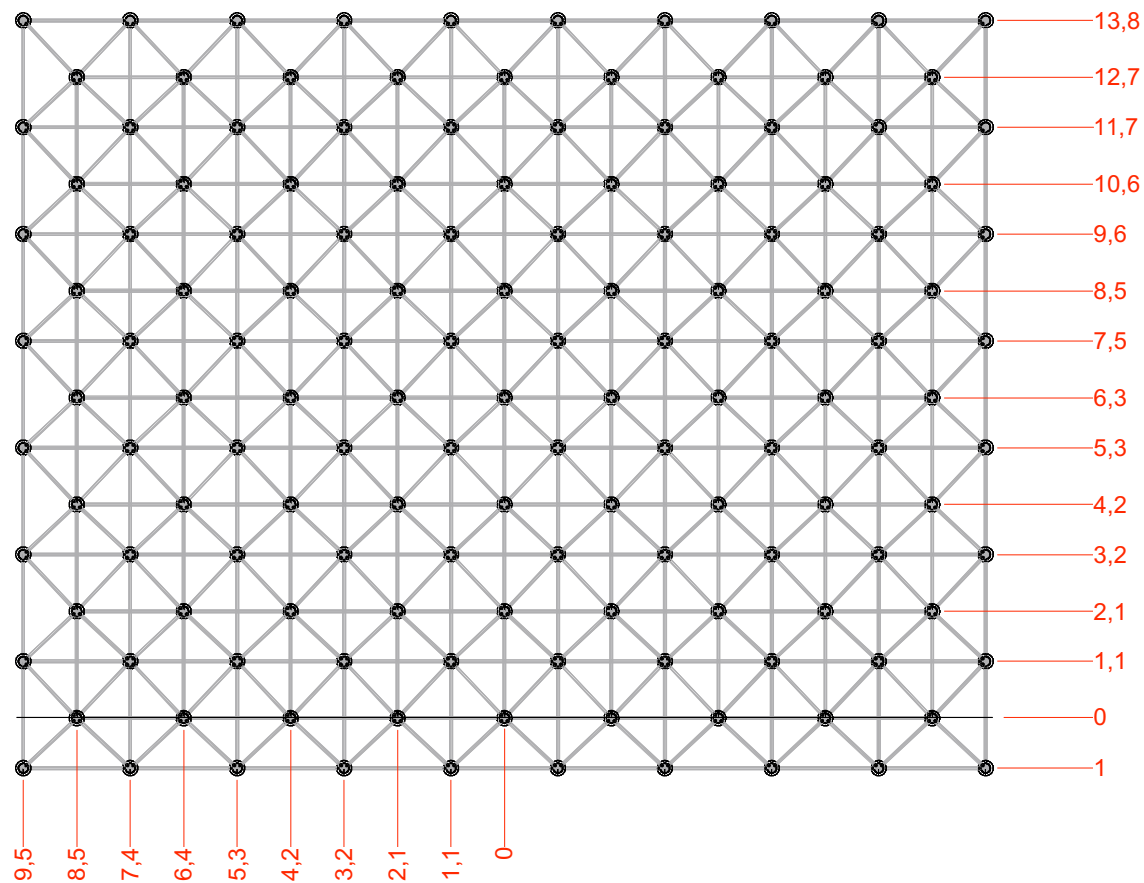

ACTO:		TRI ESCENARIOS 
CLIENTE:	Escala: 1:150	
PLANO: Grid	Nº	
TRI TALFIS S.COOP. c/ Corregidor Alonso de Tobar nº 9 1 º A 28030 Madrid		

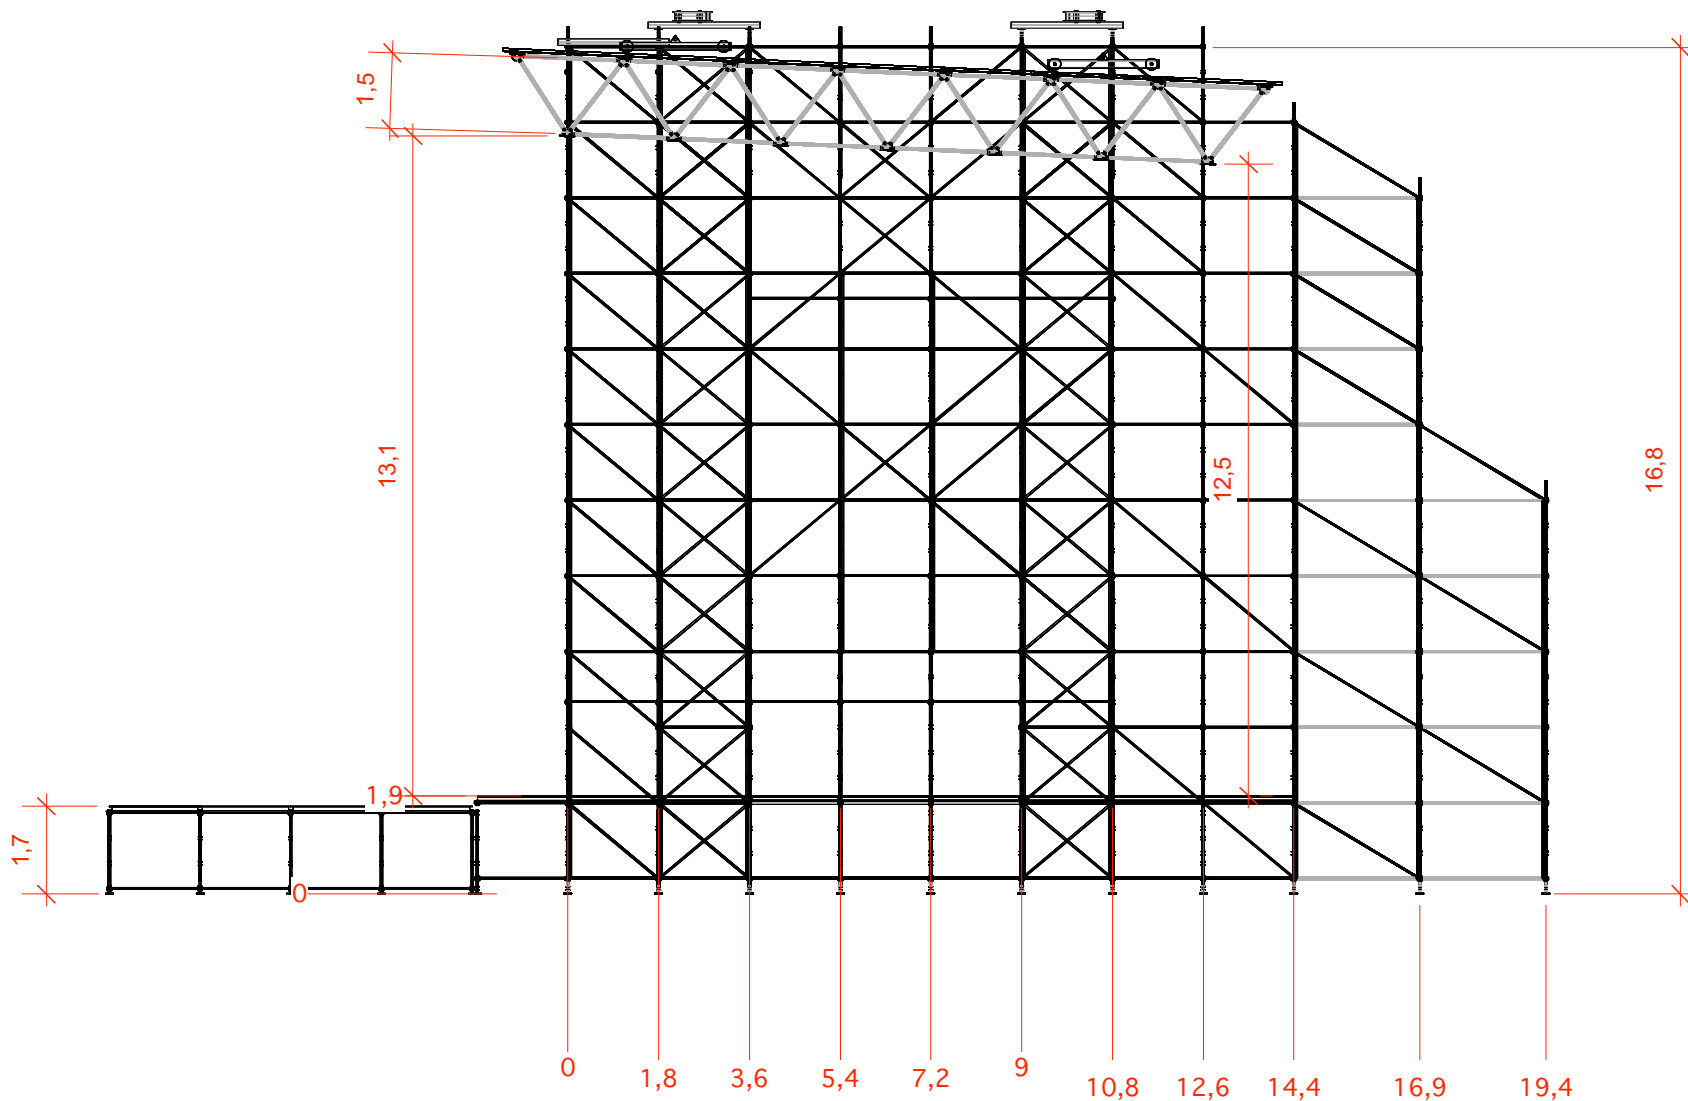

ACTO:		TRI ESCENARIOS 
CLIENTE:	Escala: 1:150	
PLANO: Sección	Nº	
TRI TALFIS S.COOP. c/ Corregidor Alonso de Tobar n º 9 1 º A 28030 Madrid		5/5