



ESCENARIO CUBIERTO DE 15 MTRS FRENTE X 10,80 FONDO

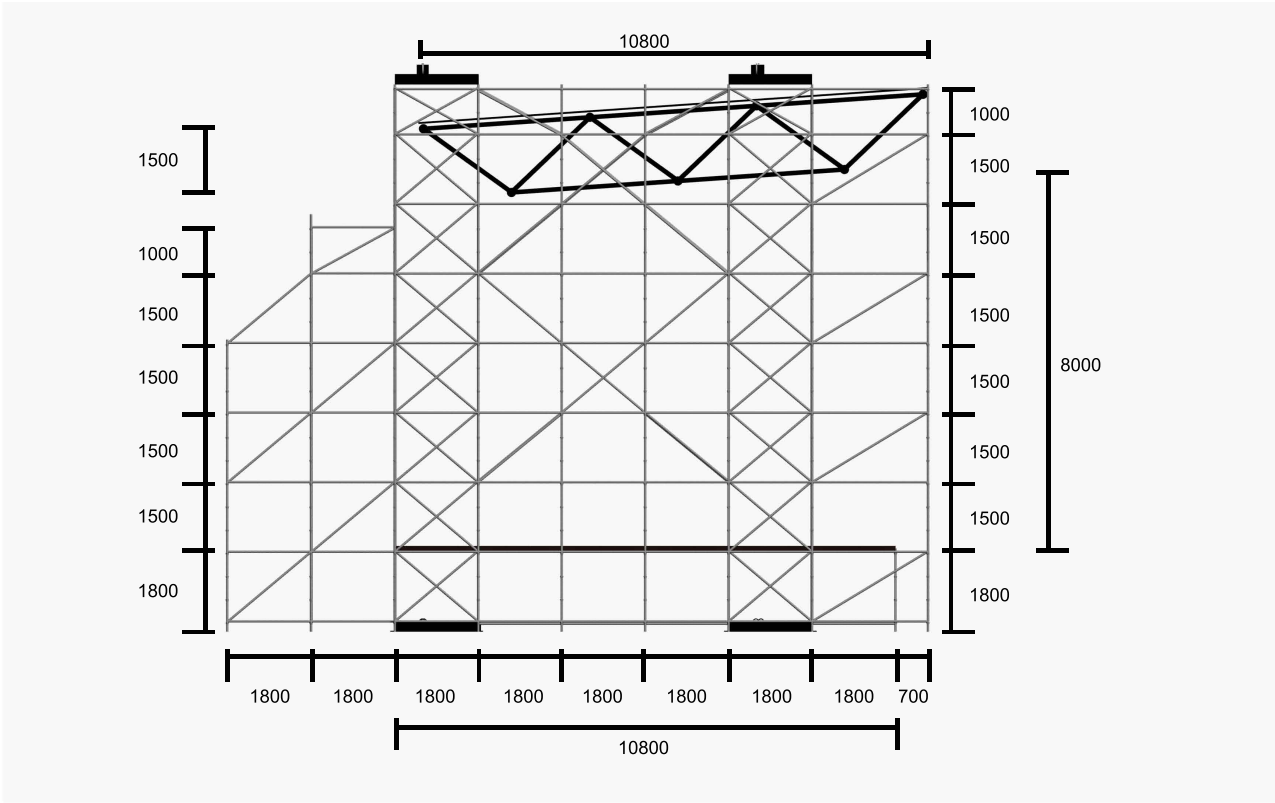

VISTA LATERAL

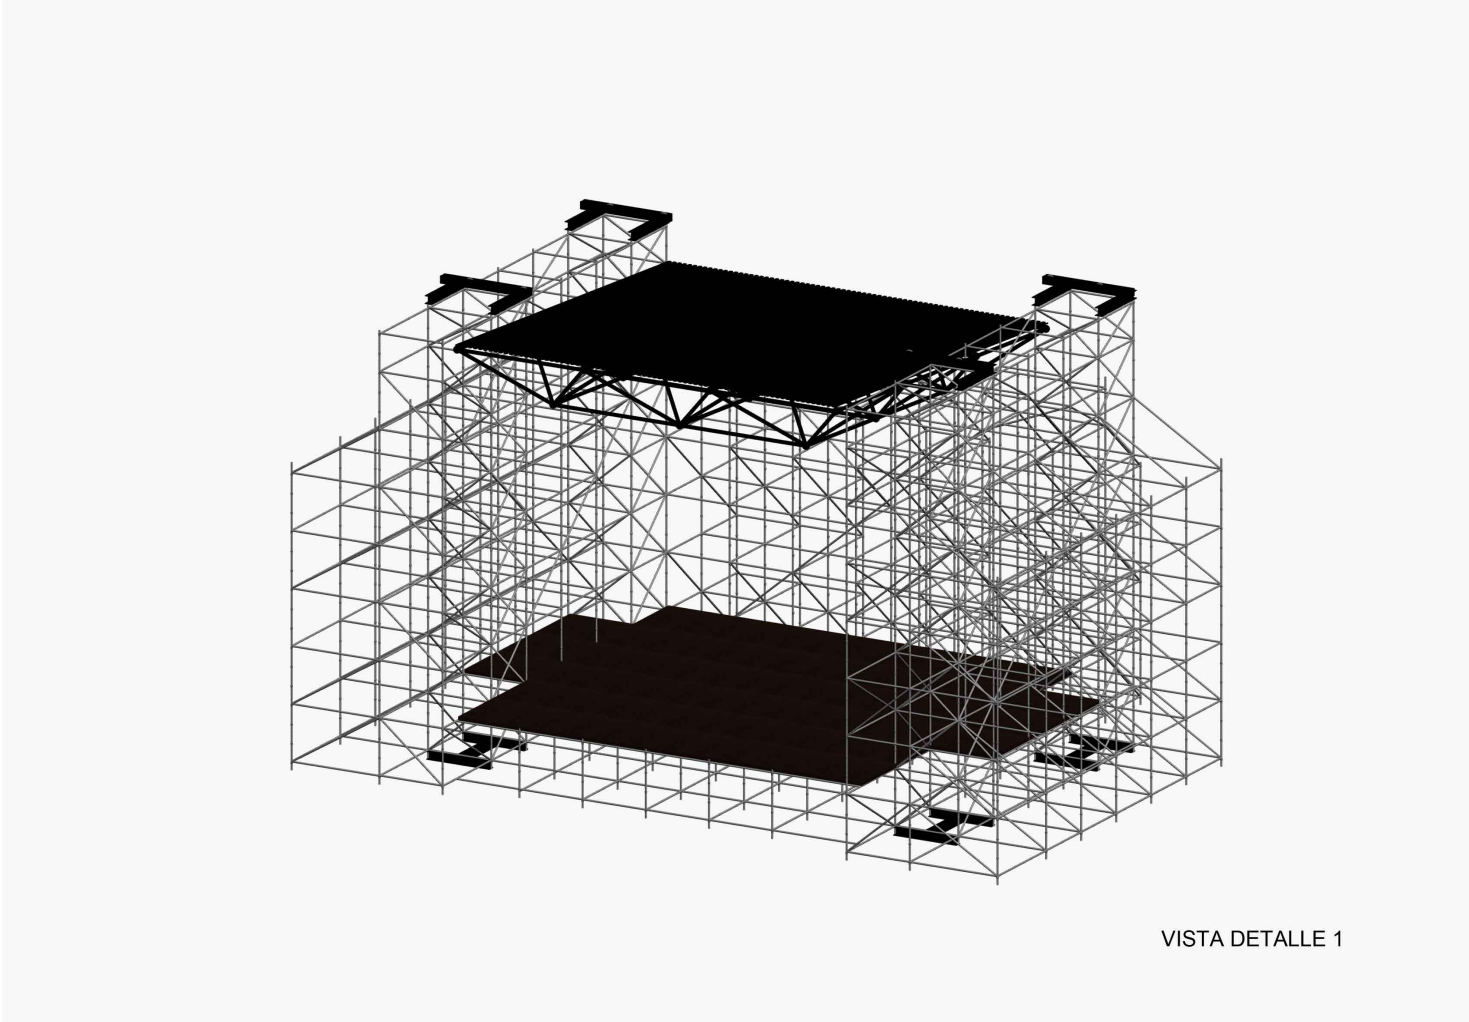

VISTA DETALLE 1